

**AFWERKING:** .

**KEUKEN :** ZIE PLAN ROBERDO

- extra kolomkast + grotere frigo
- Deurfronten : wit laminaat
- Werkblad : witte composiet

**PARKET :**

- Parket in Living + extra parket in inkom + slaapkamers :
- Type : Toulouse Natural White

**VLOER :**


- Keuken /berging / wc / badk :
- Type : Concept Antraciet 45/45

**FAIENCÉ :**

- Badkamer :3 wanden van douche tot plafond
- Type Mat Wit 25/40 horizontaal voeg op voeg

**SANITAIR :**

- Sanitaire toestellen : wit
- Badmeubel : wit

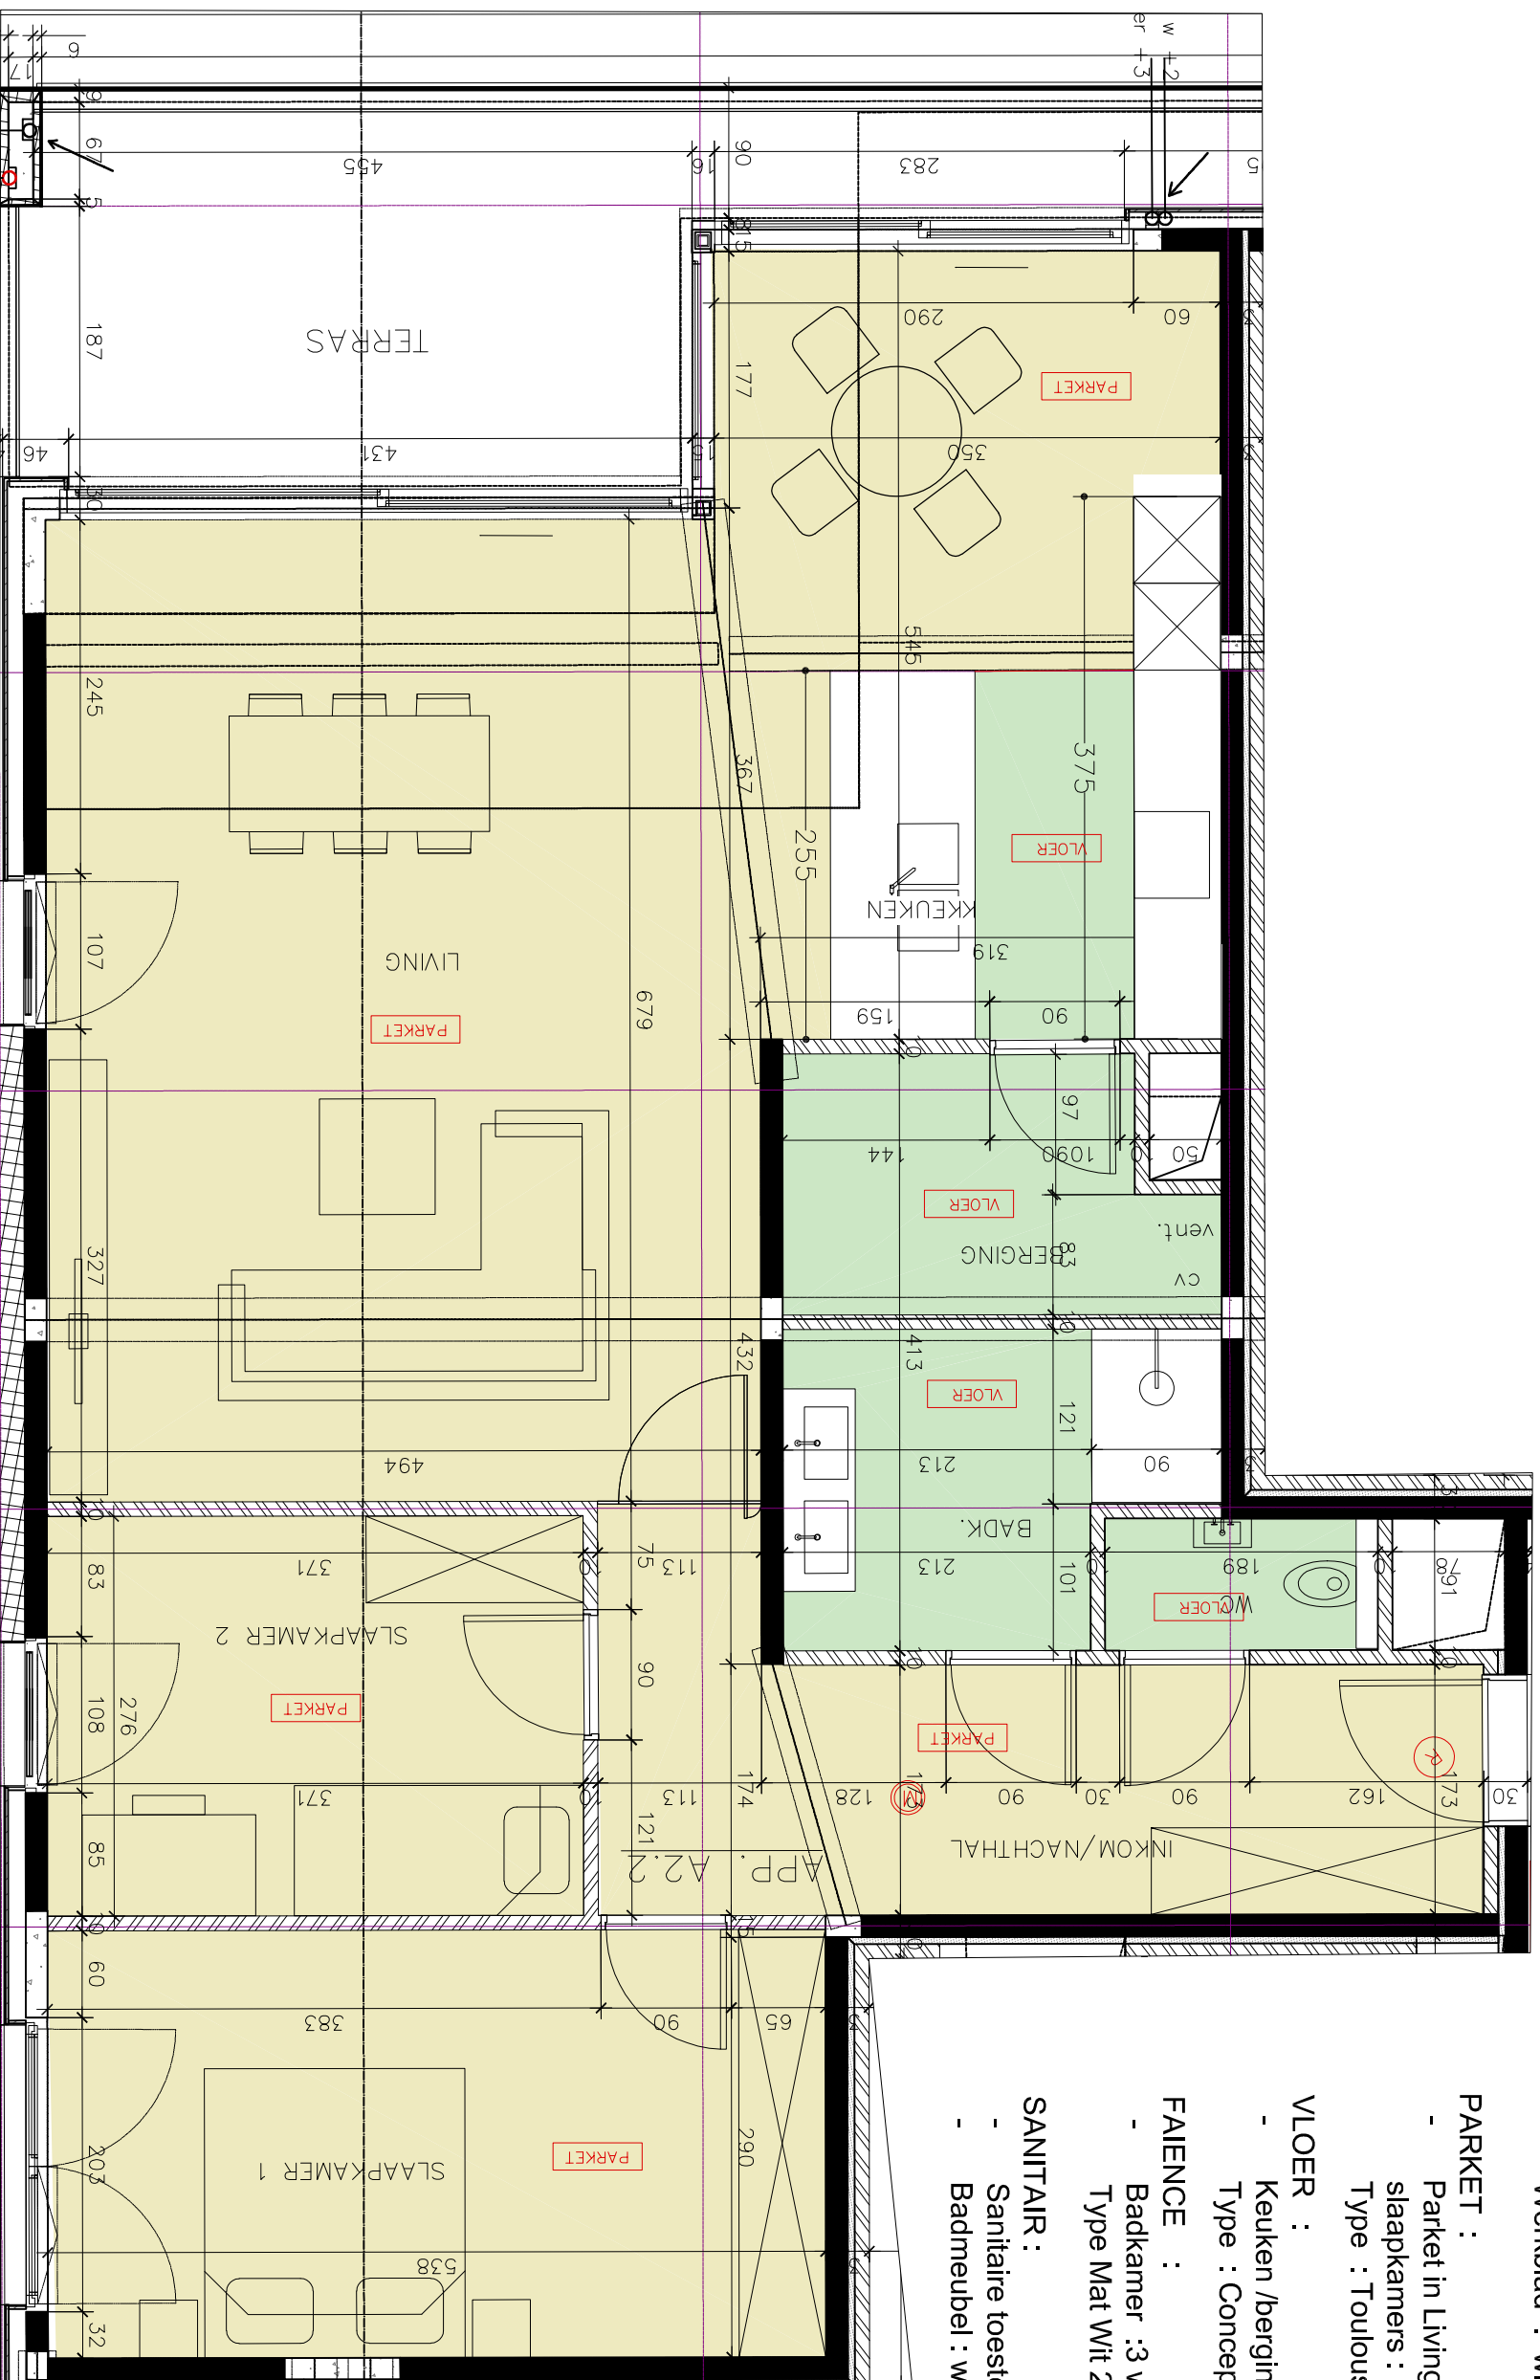

**VARIANTE 1**  
**UITVOERINGSPLAN**

Schaal : 1/50

|   |                       |                      |            |
|---|-----------------------|----------------------|------------|
| VUYLSTEKE EIFFAGE NV  | Pittemstraat 56       | tel : (051) 48 91 71 | 03/09/2018 |
| Bouwheer : BRAVANN NV   | 8760 Meulebeke        | fax : (051) 48 67 55 | getekend   |
| Architect : TOM ADINS - Wondelgem                                 |                       |                      | K.V.       |
| Verf : Telistraat 47A - Wingene                                   | ontwerp: Res. DE SPIE |                      |            |
| Inhoud: Alle afmetingen, toestellen en meubelen zijn illustratief | App A22               |                      |            |

**INDELING**