




visualisatie




ZUIDGEVEL



WESTGEVEL

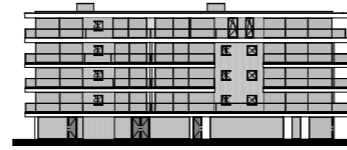


OOSTGEVEL

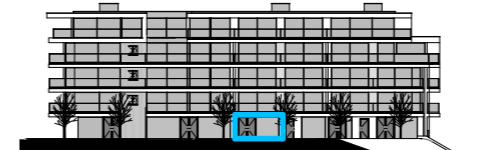


NOORDGEVEL

inplantingsplan

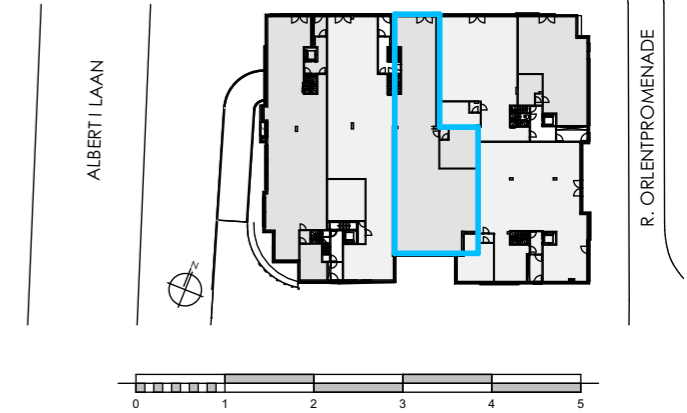

# HANDELSRUIMTE 9

oppervlakte : 278,82 m<sup>2</sup>

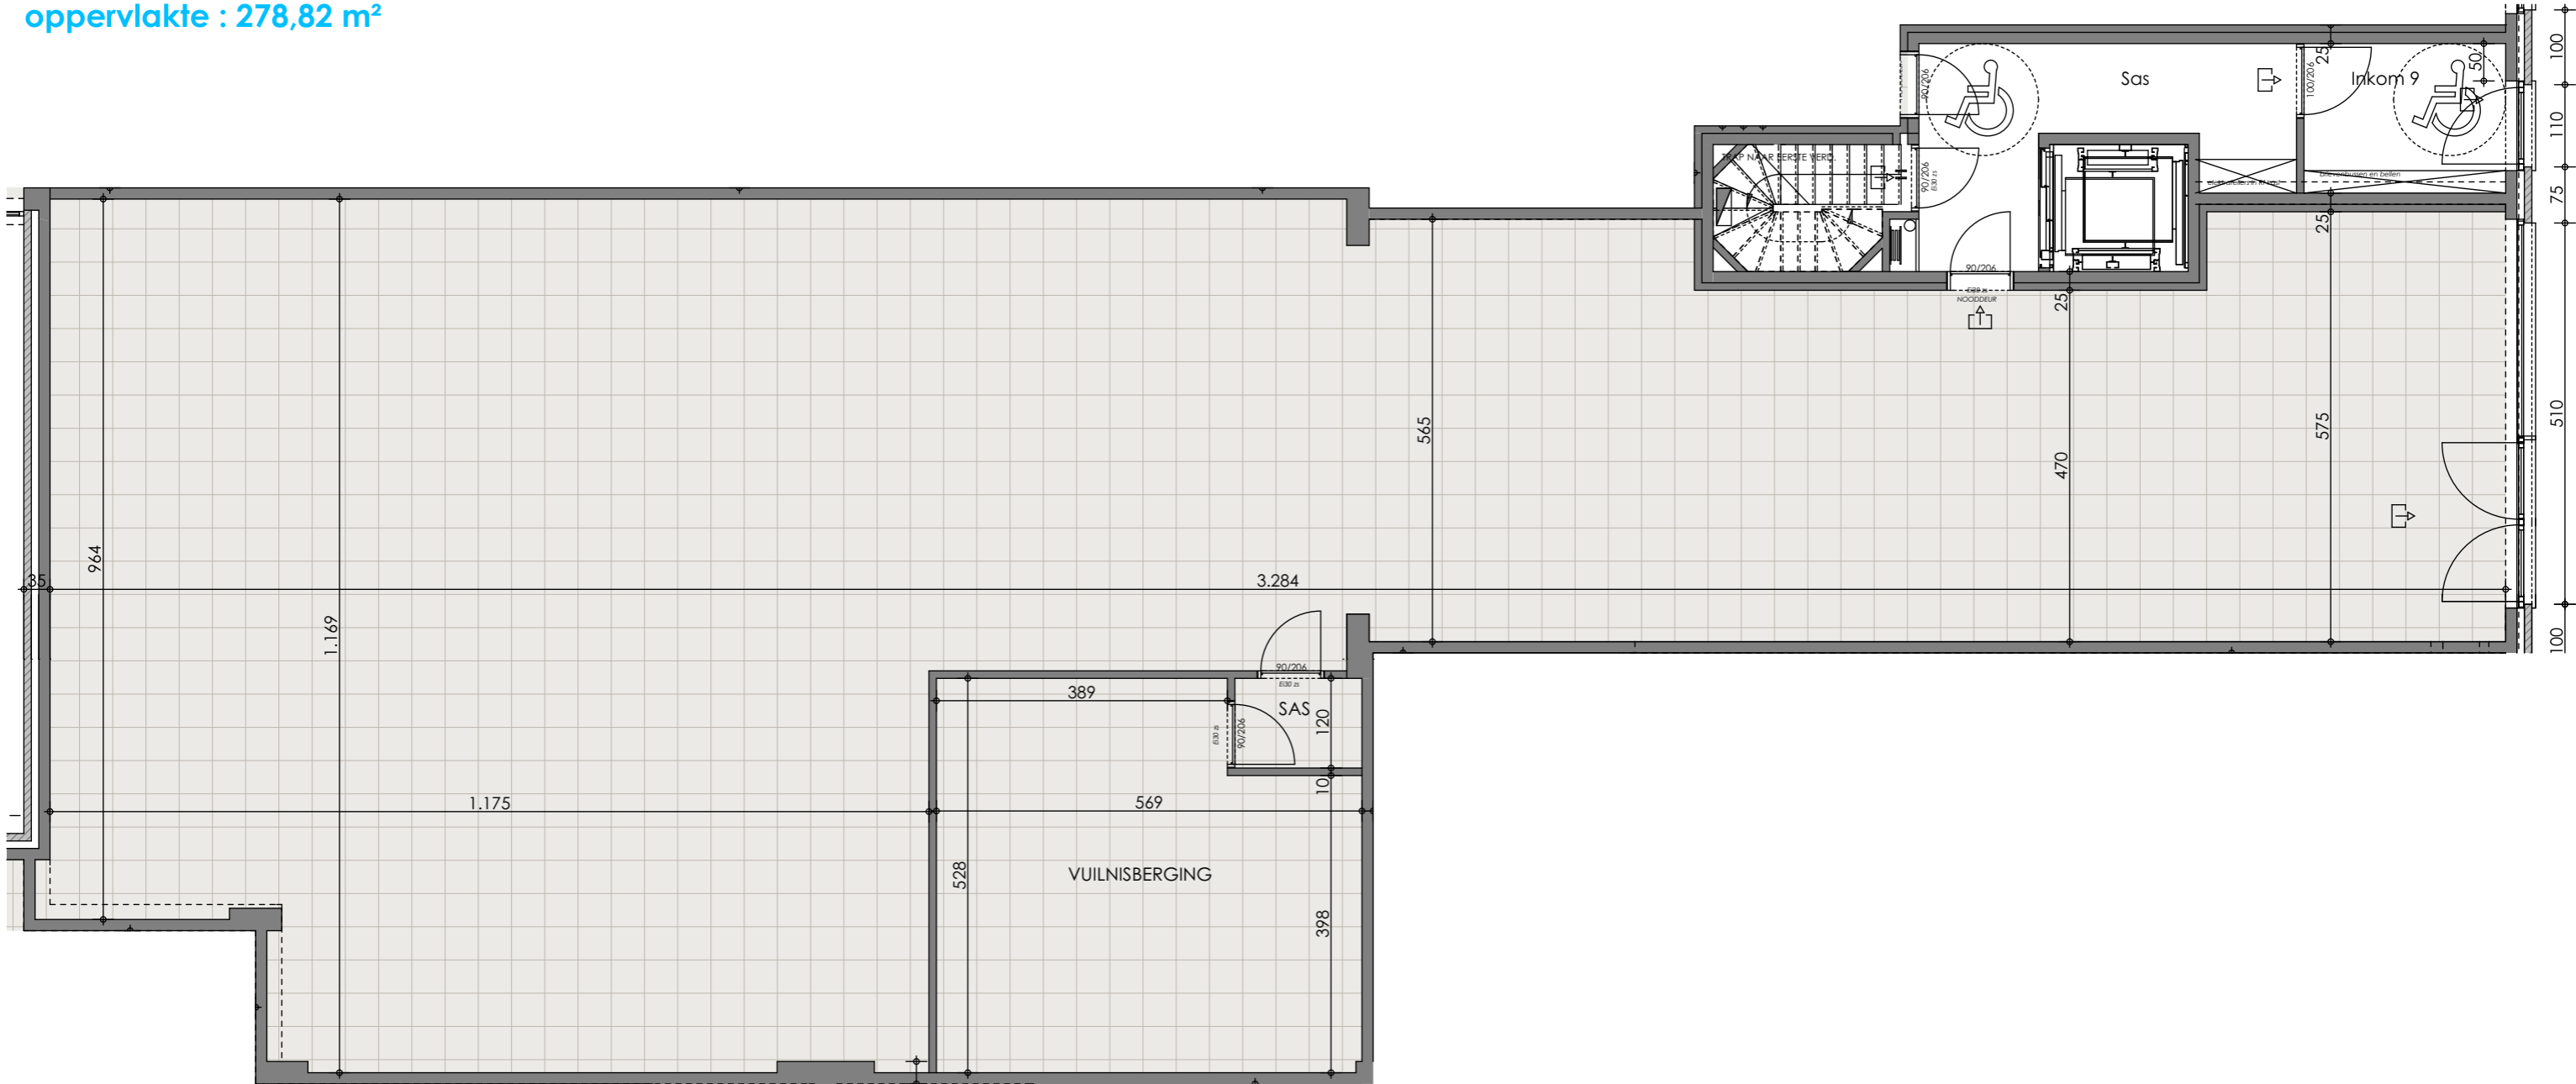

bouwheer  **VAN TORNHAUT**  
passionate about construction


koper  
Dhr en Mevr. \_\_\_\_\_

wijzigingen  
A \_\_\_\_\_  
B \_\_\_\_\_  
C \_\_\_\_\_  
D \_\_\_\_\_

handtekening voor akkoord

schaal 1/85

datum 14-07-2017

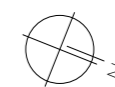

architect  **PIET BAILYU**  
**PROJECT ARCHITECTS**



De bouwpromotor behoudt zich het recht wijzigingen aan te brengen aan deze plannen, opgelegd door de bevoegde autoriteiten of door de regels van de kunst. Alle afmetingen dienen ter plaatse opgemeten te worden. Afwijkingen in maat ten opzichte van de plannen zijn mogelijk en zijn geen voorwerp voor prijsherzieningen. Het getoonde meubilair is enkel ter illustratie. Voor het meubilair inbegrepen in de prijs geldt enkel het verkoopslastenboek. De indeling van de keuken en de badkamers wordt enkel ter illustratie meegedeeld. De op plan vermelde oppervlaktes zijn bruto oppervlaktes. Visualisaties zijn illustratief en niet bindend.