


# Kantoor

3

Gebouw  
Verdieping  
Bruto oppervlakte


A  
0  
119 m<sup>2</sup>

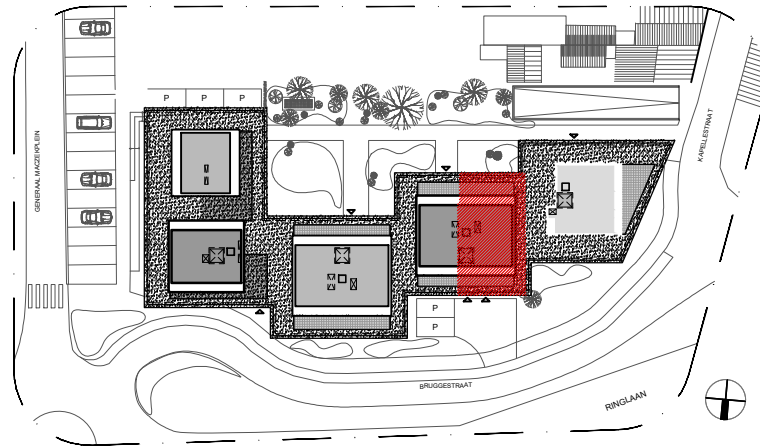

GEVEL NOORD / KANT RING



GEVEL ZUID / KANT BINNENTUIN

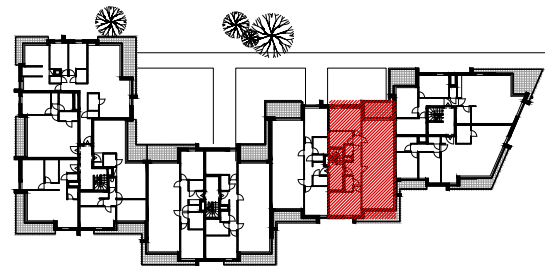

## Projectontwikkelaars:


Lafaut Projects  
Karolien Lafaut  
Franslaan 59 bus001  
8620 Nieuwpoort

Ilytia Projects  
Bart Lafaut & Leen Decnuydt  
Joos de ter beerstlaan 70  
8740 Pittem

## Architect concept / uitvoering:

CAAN Architecten  
Krijgslaat 38, 9000 Gent  
www.caan.be

afmetingen op het plan zijn indicatief en kunnen nog beperkt wijzigen bij opmaak uitvoeringsplannen // kleine interne verschuivingen van binnenmuren, positie kolommen aan ramen of bijkomende kolommen zijn nog mogelijk conform studie ingenieur stabiliteit // keuken is indicatief, de keukenuitvoering is een voorstelling van inrichting // vast en los meubilair zijn enkel indicatief en niet voorzien, keuken en badkamer zijn wel voorzien cfr. verkoopslastenboek

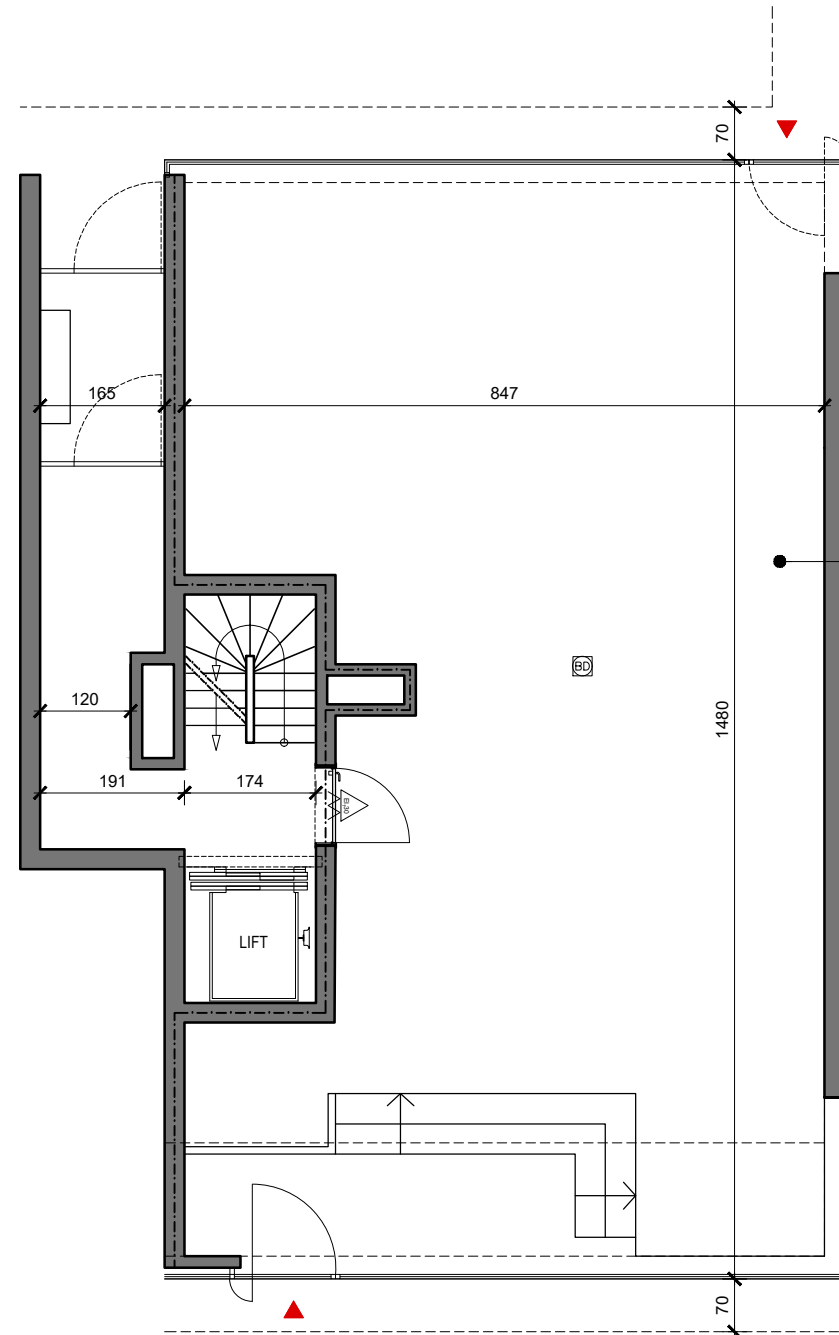

PLAFONDHOOGTE: +/- 2m75

schaal 1:100

