


Grondplan unit 22  
SCHAAL: 1:100

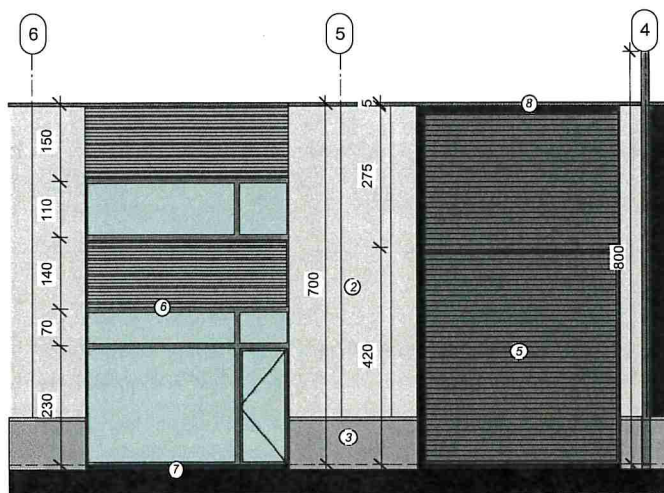


Voorgevel unit 22 As G-G  
SCHAAL: 1:100

GEVELMATERIALEN

1. Sandwichpanelen donkere kleur
2. Sandwichpanelen lichte kleur
3. Grijs betonplint
4. Lichtgrijze gladde geïsoleerde betonpanelen
5. Sectionale poort (grijslint)
6. Schrijnwerk aluminium (grijslint)
7. dorpels in blauwe hardsteen
8. aluminium dakrand.



Bouwheer: GLOBAL JORDAN en FREEMAN nv  
 Bouwplaats: Breestraat 5  
 870 Wielsbeke  
 Onderwerp: BOUWEN VAN BEDRIJFSVERZAMELGEBOUWEN  
 (24units)

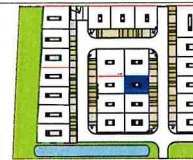

VERKOOPSPAN  
 UNIT 22-GRONDPLAN - GEVELS  
 Opp: 192,00m<sup>2</sup>  
 Schaal : 1/200 Datum: 22-11-2018

Plannen zijn ter titel van inlichting.  
 Wijzigingen in functie van stabiliteitsstudie en uitvoeringsmethodes kunnen nog voorkomen.