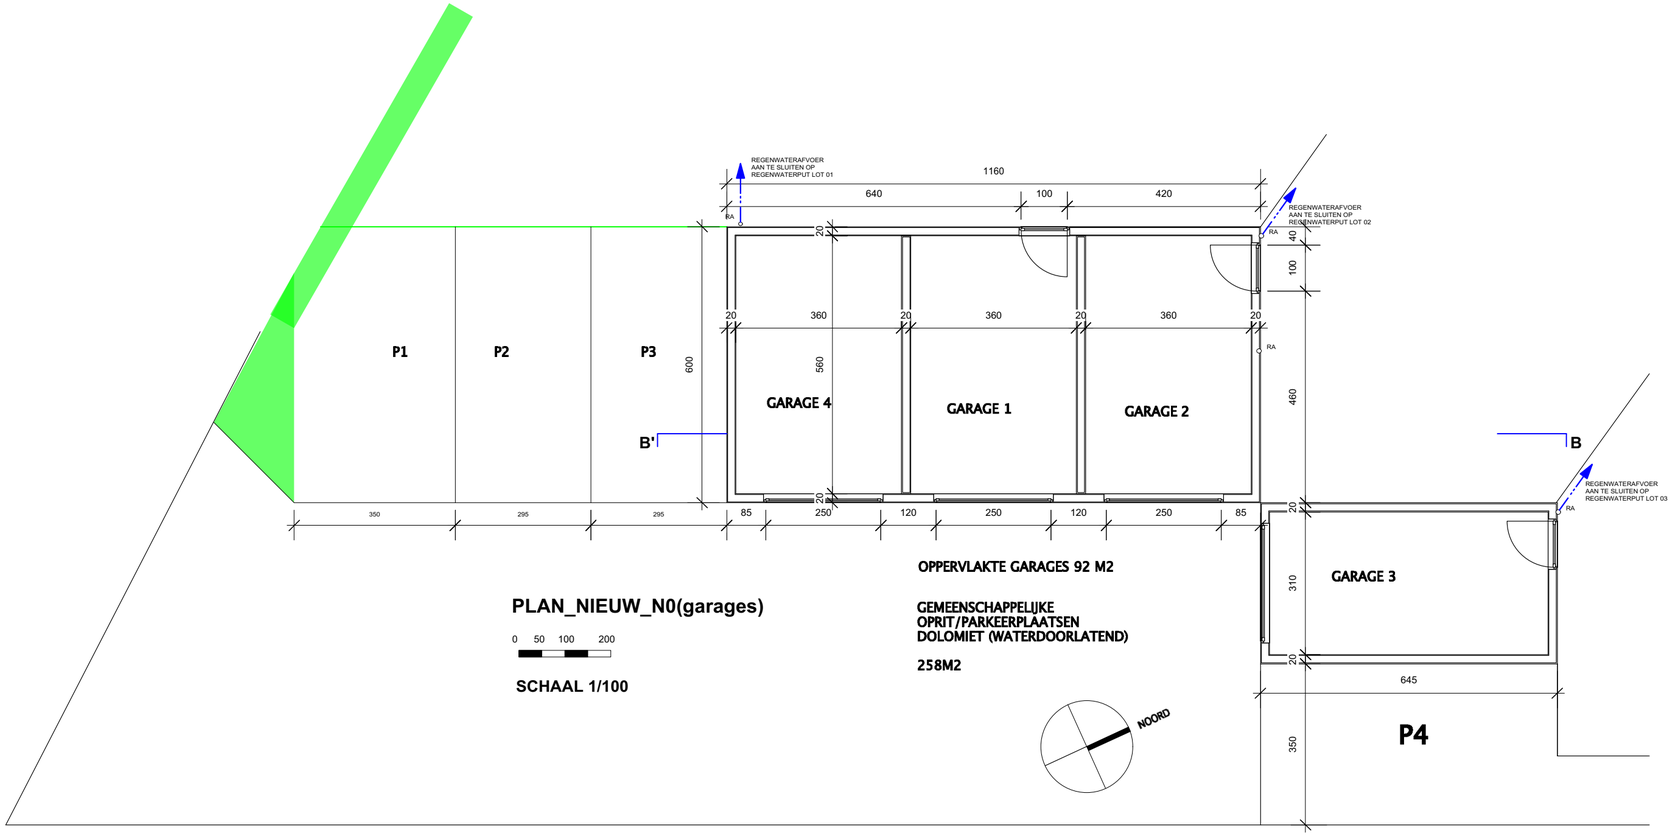
REGENWATERAFVOER
AAN TE SLUITEN OP
REGENWATERPUT LOT 01
REGENWATERAFVOER
AAN TE SLUITEN OP
REGENWATERPUT LOT 02
REGENWATERAFVOER
AAN TE SLUITEN OP
REGENWATERPUT LOT 03
RA
1160
640
100
420
40
100
20
360
560
600
460
310
350
645
295
85
250
120
P1
P2
P3
P4
GARAGE 4
GARAGE 1
GARAGE 2
GARAGE 3
B'
B
OPPERVLAKTE GARAGES 92 M2
GEMEENSCHAPPELIJKE
OPRIT/PARKEERPLAATSEN
DOLOMIET (WATERDOORLATEND)
258M2
NOORD
PLAN_NIEUW_N0(garages)
0 50 100 200
SCHAAL 1/100