


# MARIA VAN BOURGONDIA STRAAT

Izegem

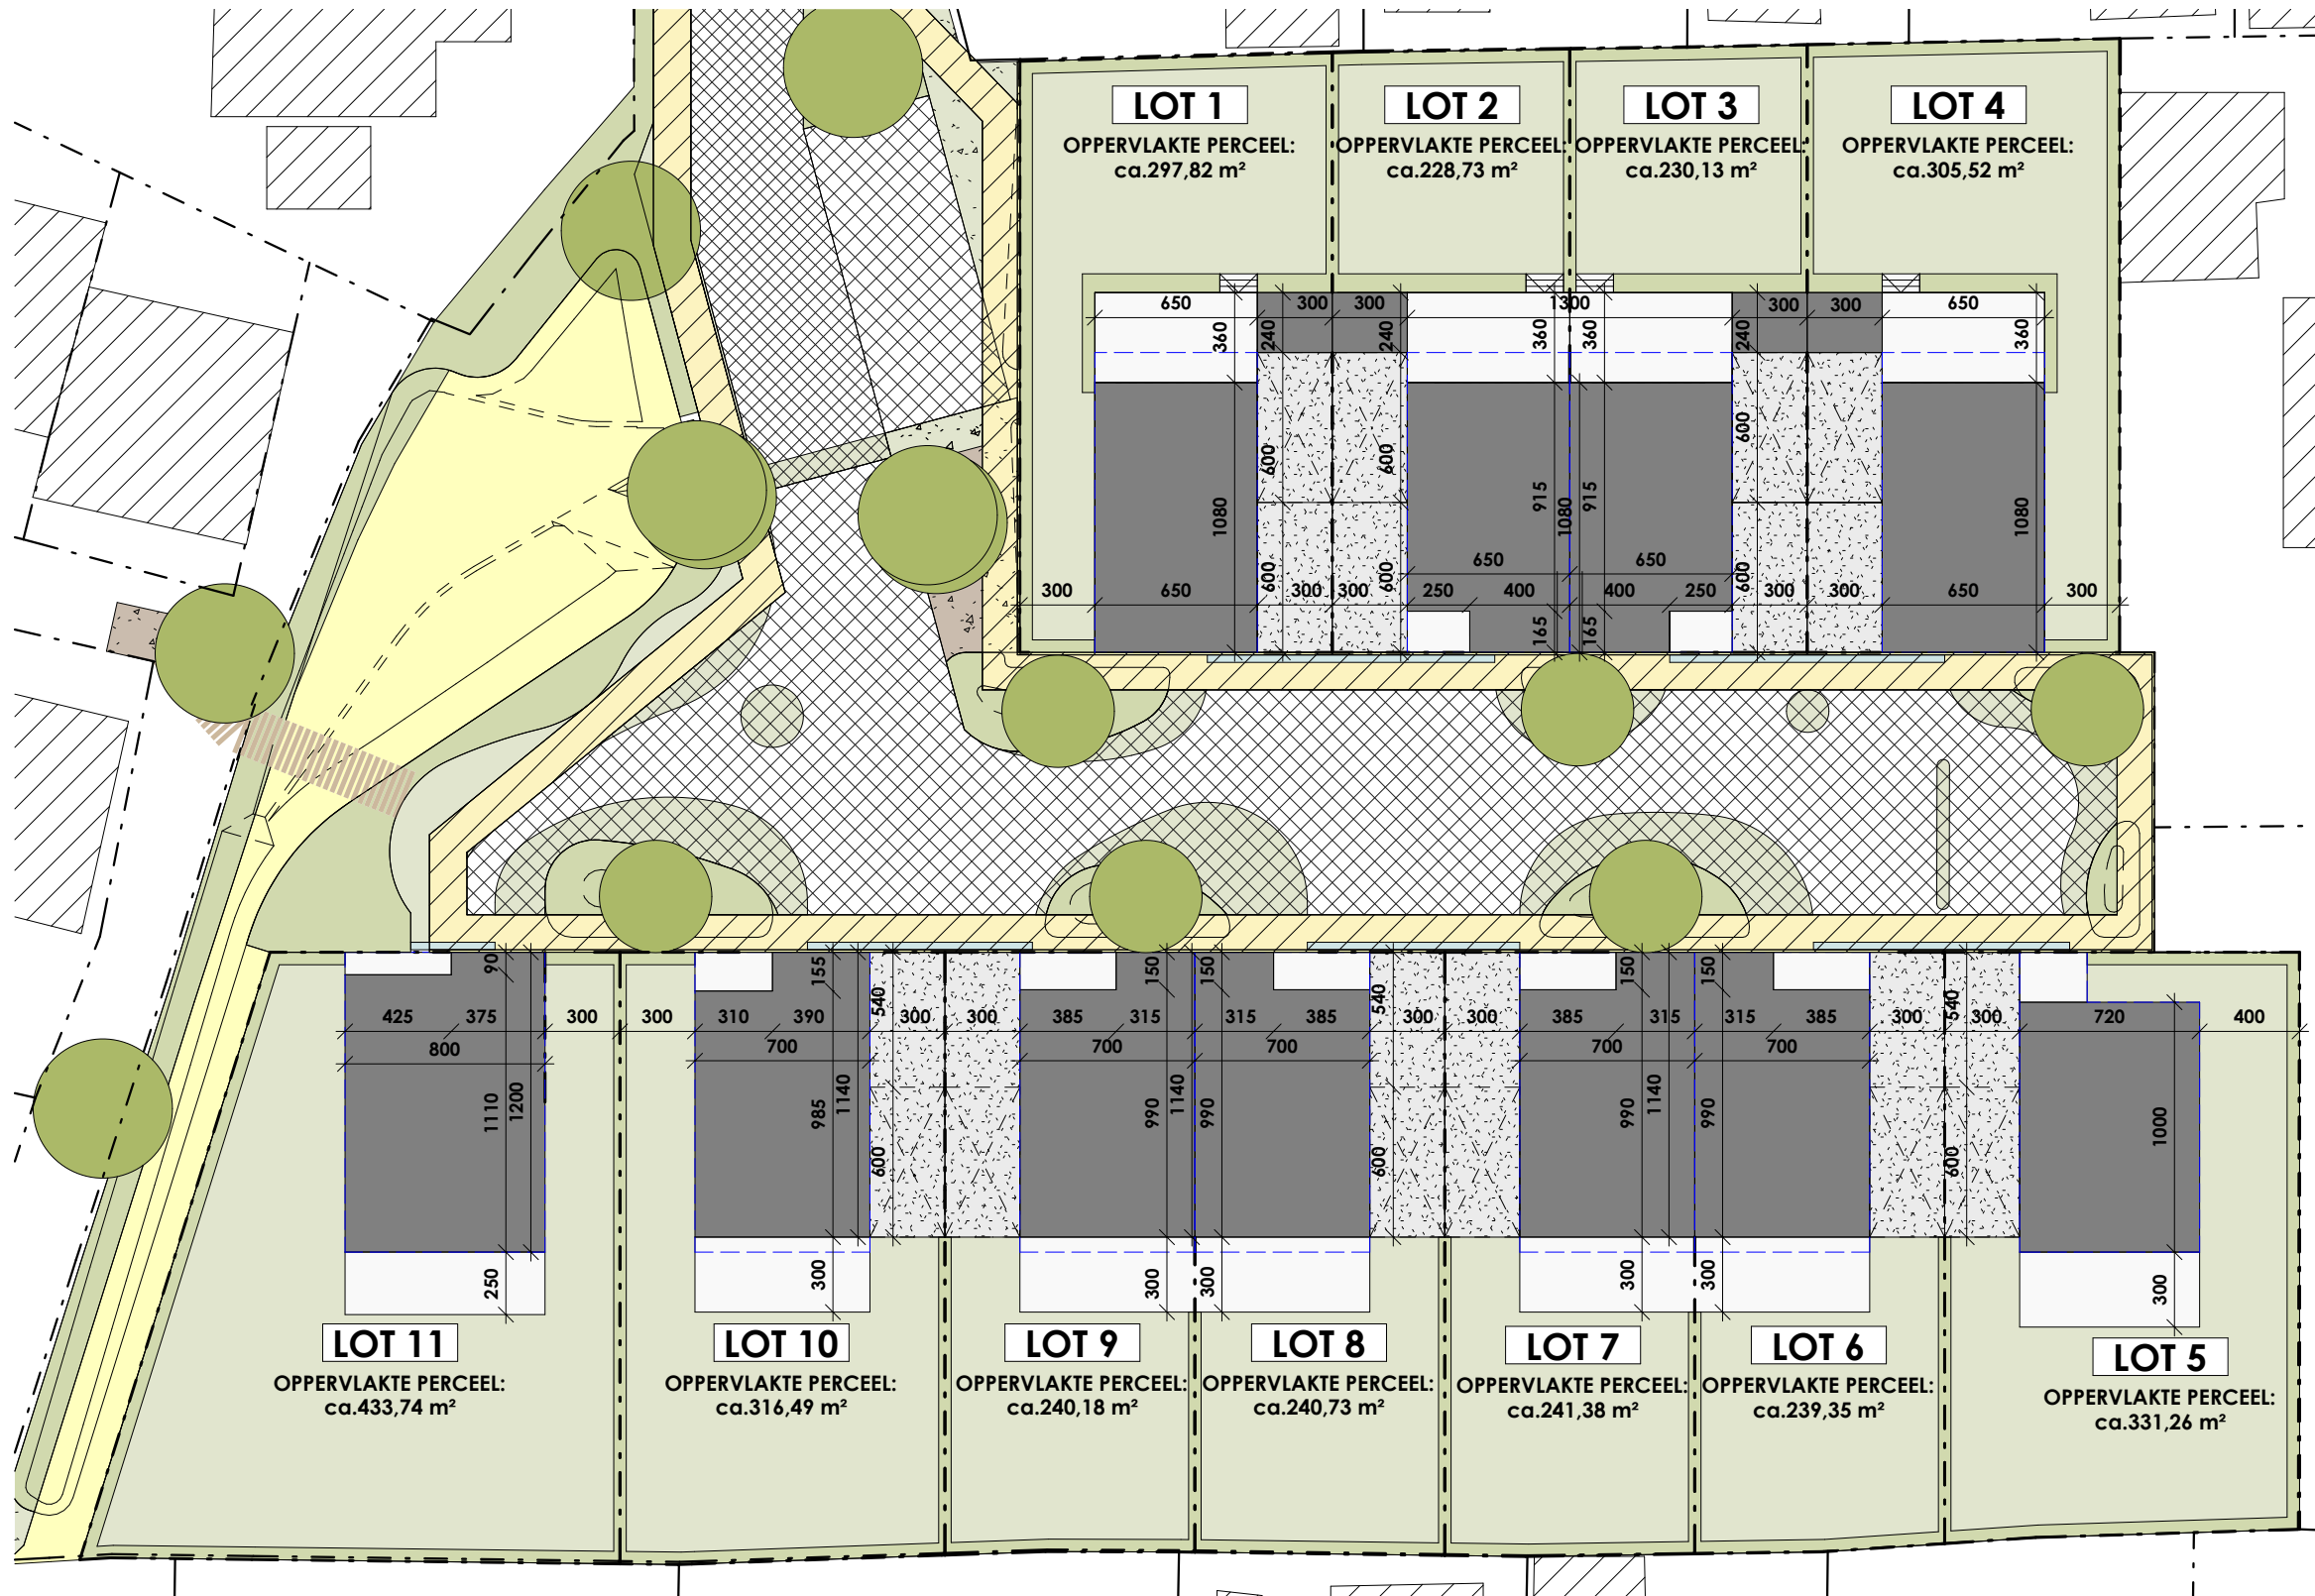

Datum:

Handtekening:

## LOT 1-11

Inplantingsplan

Versie

UVG

Projectontwikkelaar

Architect





TM C-Nestate - Member of C-Nest Groep  
Kouter 53, 9800 Deinze  
TEL 056 66 59 45  
www.cnest.be

**berkeinar**chitects  
Bellemstraat 50  
9880 Aalter




# MARIA VAN BOURGONDIA STRAAT

Izegem

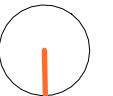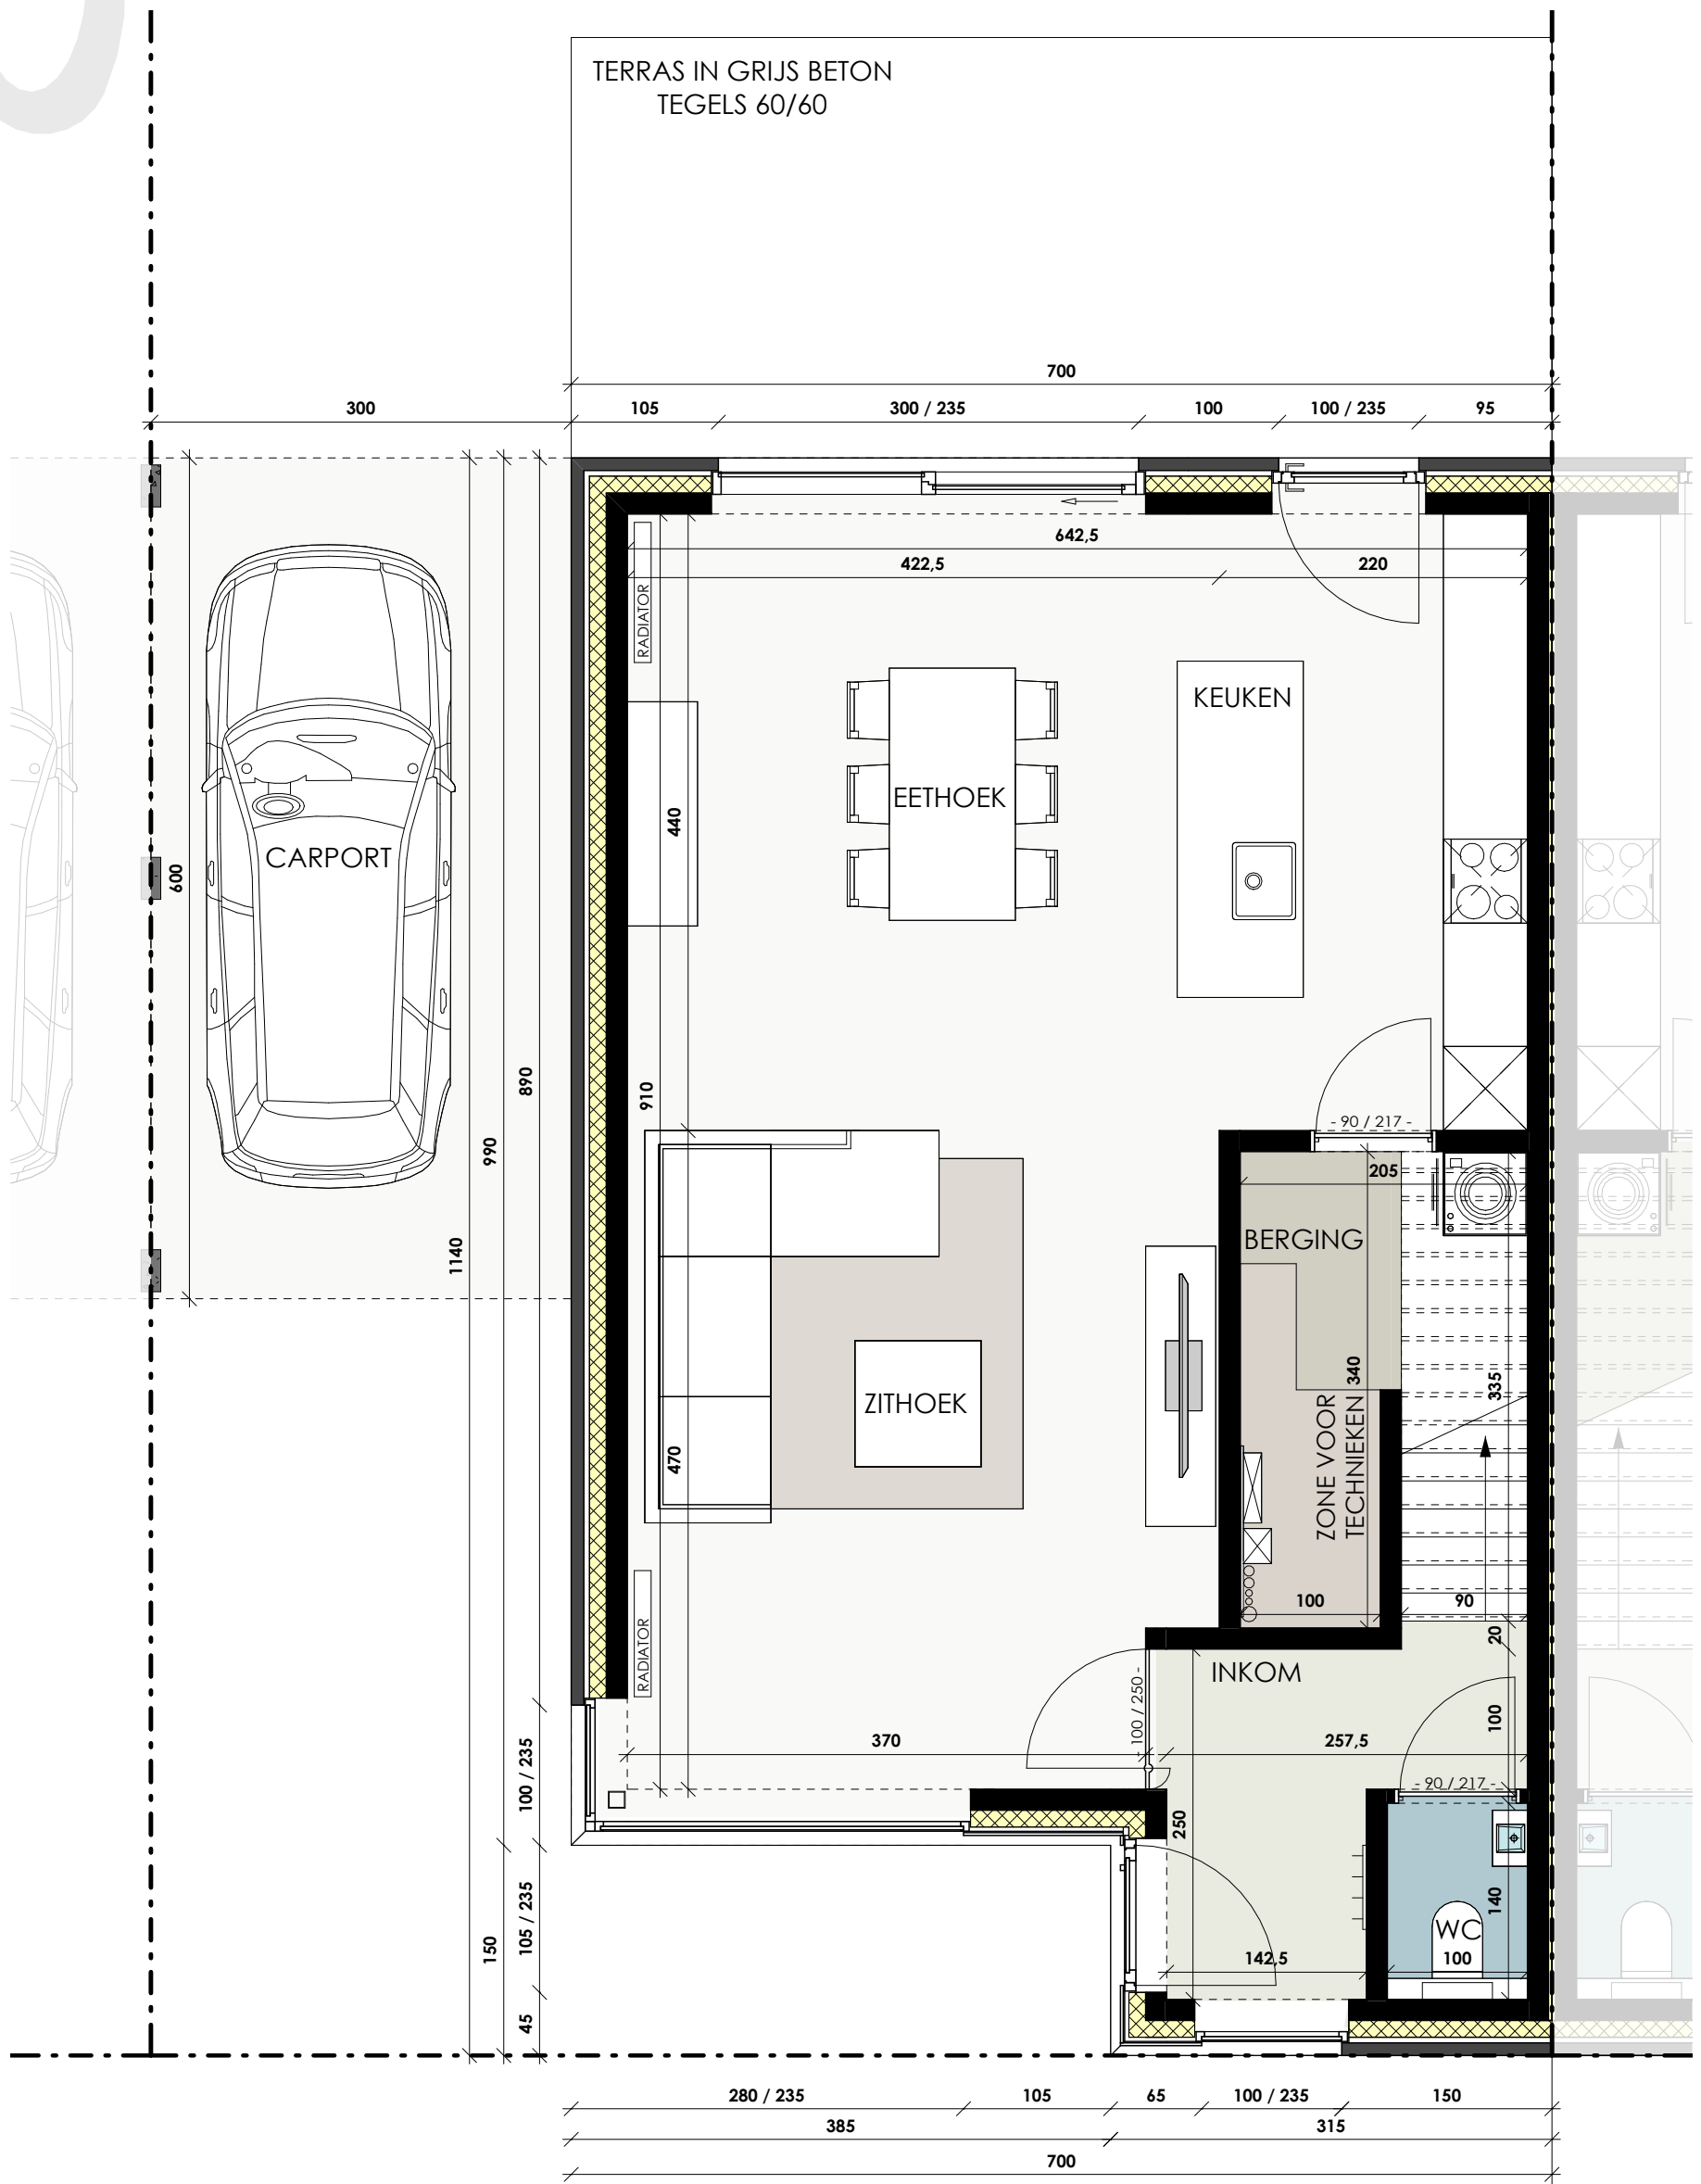

Datum:  
Handtekening:

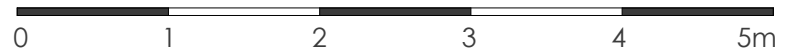

## LOT 6

Projectontwikkelaar

Gelijklvloers



TM C-Nestate - Member of C-Nest Groep  
Kouter 53, 9800 Deinze  
TEL 056 66 59 45  
www.cnest.be

Versie  
Bruto oppervlakte

UVG  
74,03 m<sup>2</sup>

Architect


**berkein**architects  
Bellemstraat 50 9880 Aalter

De getekende meubels zijn slechts indicatief en maken geen deel uit van de verkoopsovereenkomst. Deze tekening en de maatvoering hierop is indicatief. Het verkoopslastenboek heeft voorrang op de plannen.



# MARIA VAN BOURGONDIA STRAAT

Izegem

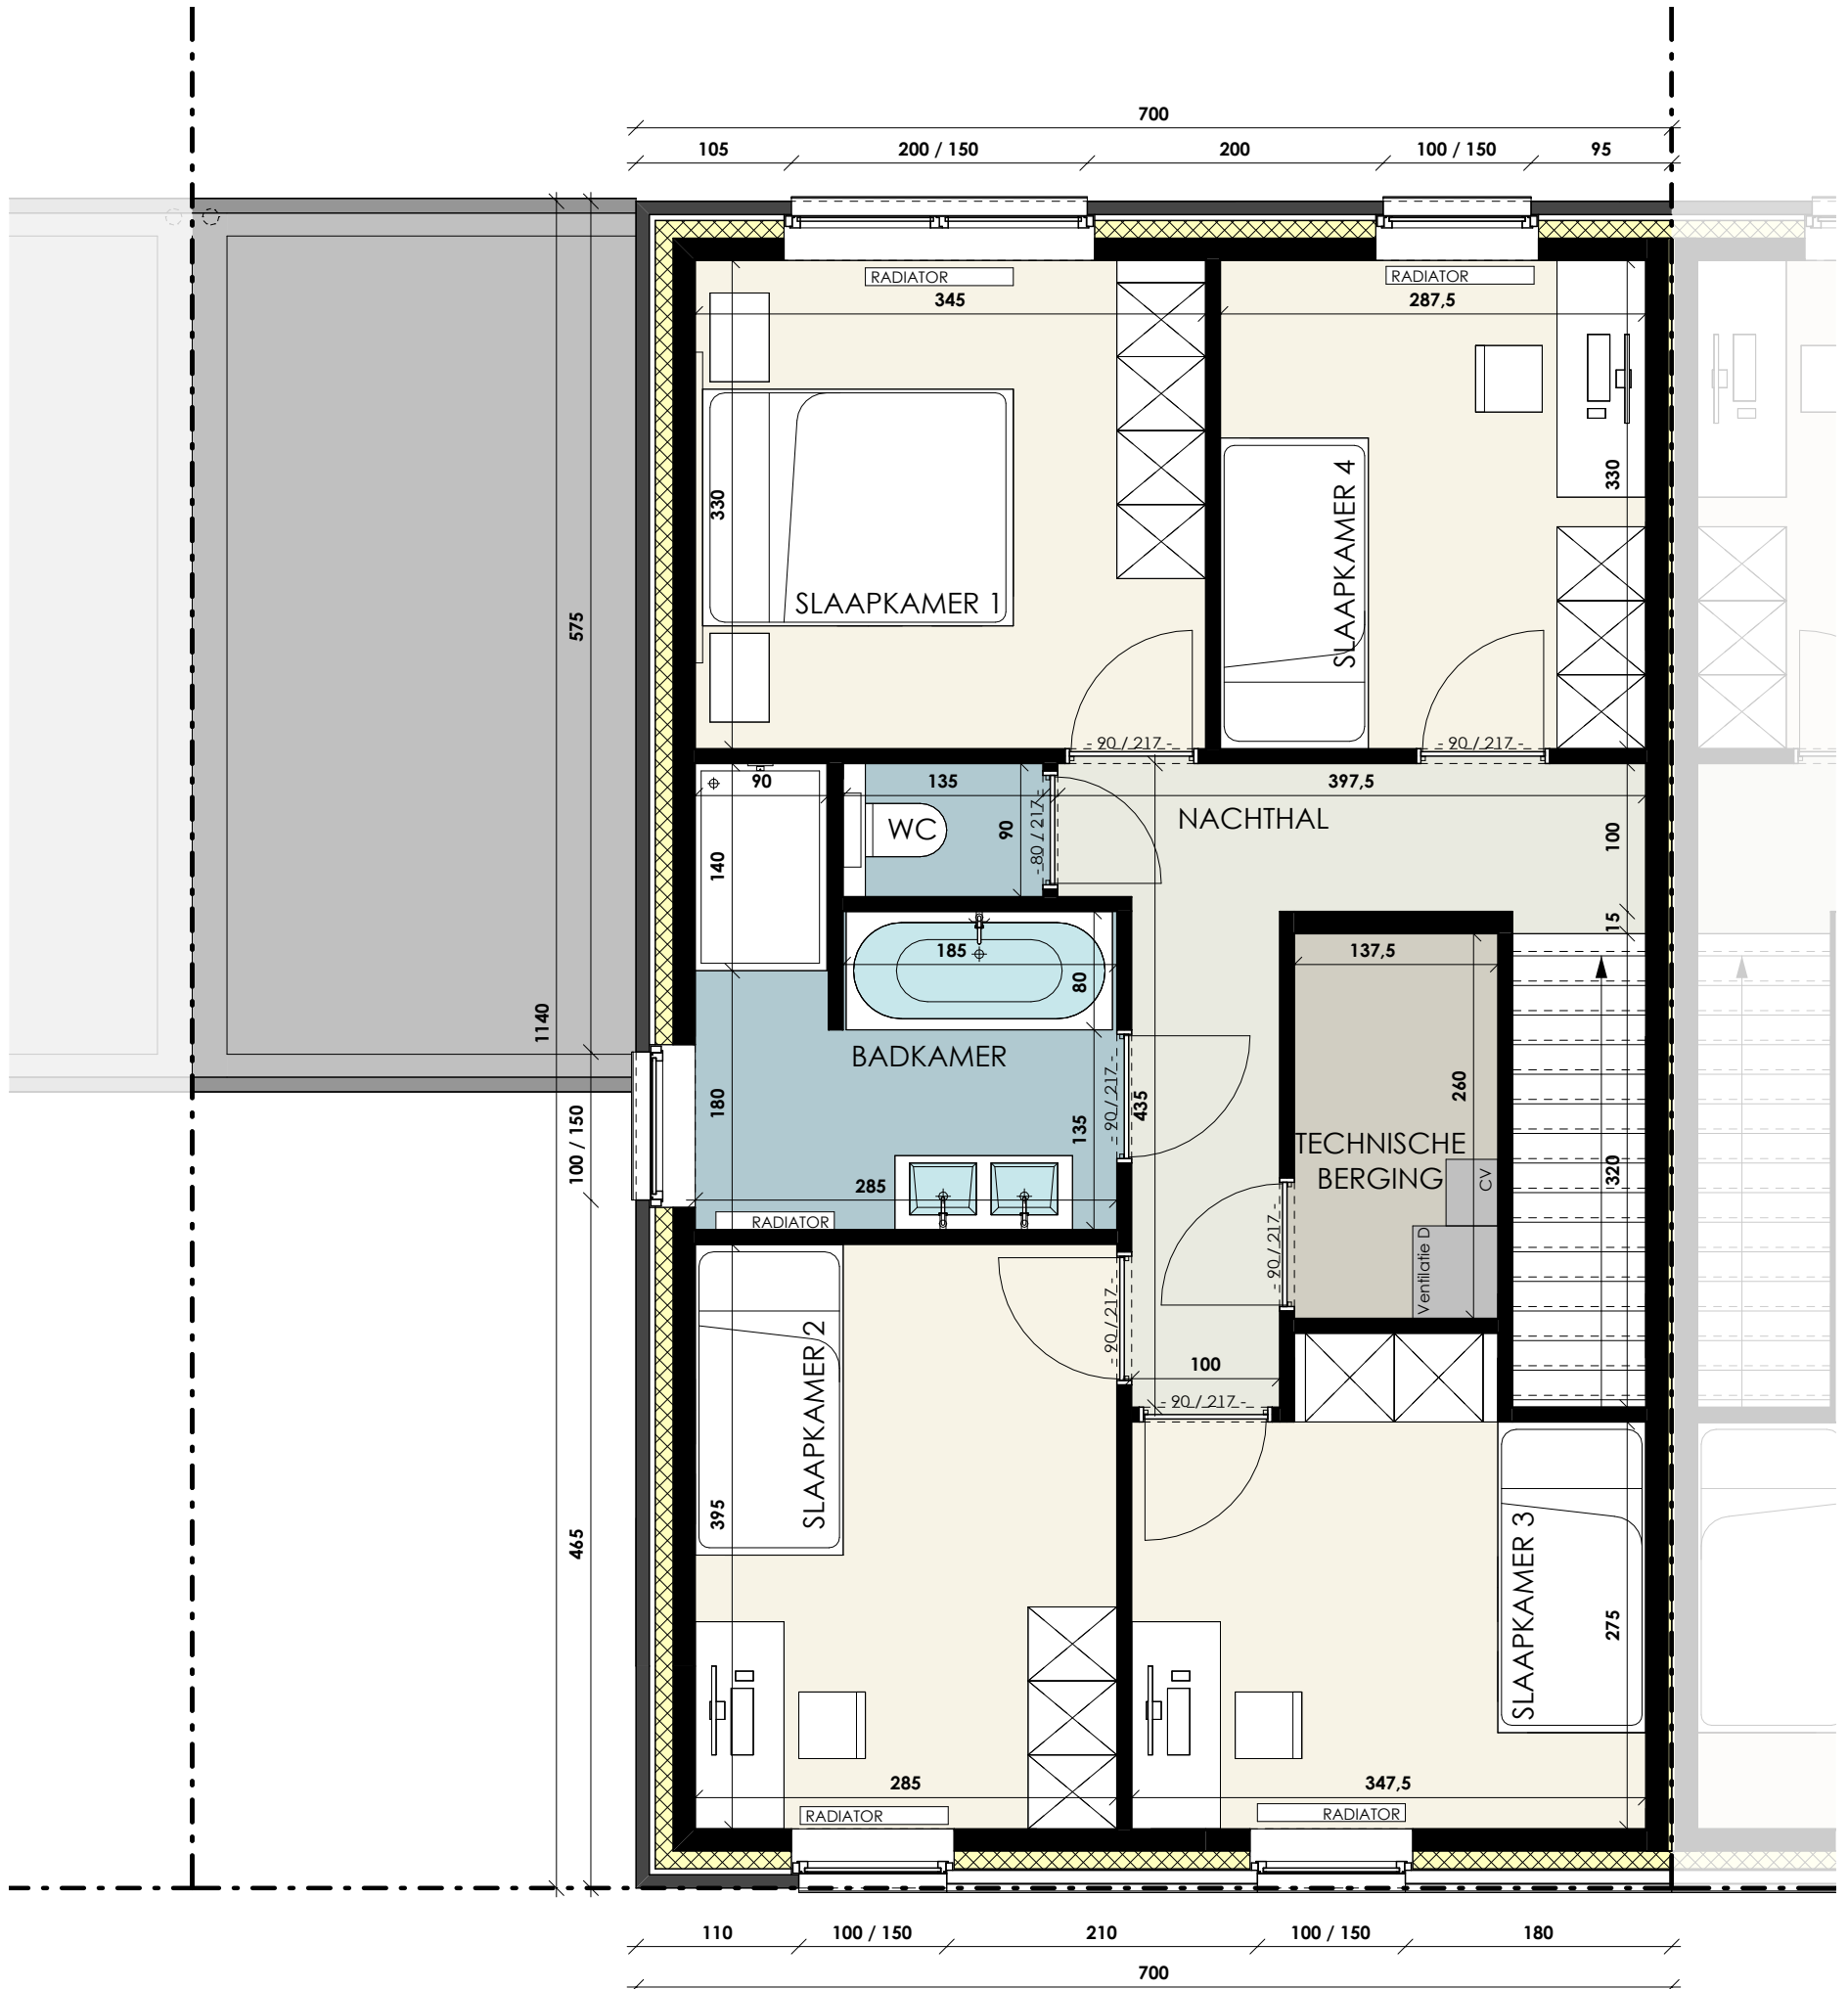

Datum:  
Handtekening:

**LOT 6**



Projectontwikkelaar

Verdiepingsplan



TM C-Nestate - Member of C-Nest Groep  
Kouter 53, 9800 Deinze  
TEL 056 66 59 45  
www.cnest.be

Versie	UVG
Bruto oppervlakte	79,80 m <sup>2</sup>
Slaapkamers	4

Architect

**berkeina**architects  
Bellemstraat 50 9880 Aalter

De getekende meubels (los en vast) en technieken zijn slechts indicatief en maken geen deel uit van de verkoopsovereenkomst. Deze tekening en de maatvoering hierop is indicatief. Het verkoopslastenboek heeft voorrang op de plannen.



# MARIA VAN BOURGONDIA STRAAT

Izegem



Datum:

Handtekening:

## LOT 6

Voorgevel

Versie

UVG

Projectontwikkelaar

Architect



**C-NEST GROEP**  
VASTGOEDONTWIKKELING

TM C-Nestate - Member of C-Nest Groep  
Kouter 53, 9800 Deinze  
TEL 056 66 59 45  
www.cnest.be

**berkeinarhitects**  
Bellemstraat 50  
9880 Aalter



# MARIA VAN BOURGONDIA STRAAT

Izegem



Datum:


Handtekening:

## LOT 6

Linkerzijgevel

Versie

UVG

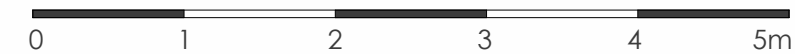

Projectontwikkelaar

Architect



**C-NEST GROEP**  
VASTGOEDONTWIKKELING

TM C-Nestate - Member of C-Nest Groep  
Kouter 53, 9800 Deinze  
TEL 056 66 59 45  
www.cnest.be

**berkeinarhitects**  
Bellemstraat 50  
9880 Aalter



# MARIA VAN BOURGONDIA STRAAT

Izegem



Datum:


Handtekening:

## LOT 6

Achtergevel

Versie

UVG

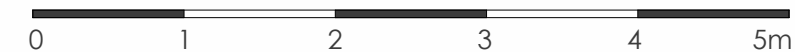

Projectontwikkelaar

Architect



**C-NEST GROEP**  
VASTGOEDONTWIKKELING

TM C-Nestate - Member of C-Nest Groep  
Kouter 53, 9800 Deinze  
TEL 056 66 59 45  
www.cnest.be

**berkeinarhitects**  
Bellemstraat 50  
9880 Aalter