



INPLANTINGSPLAN

WONING 11

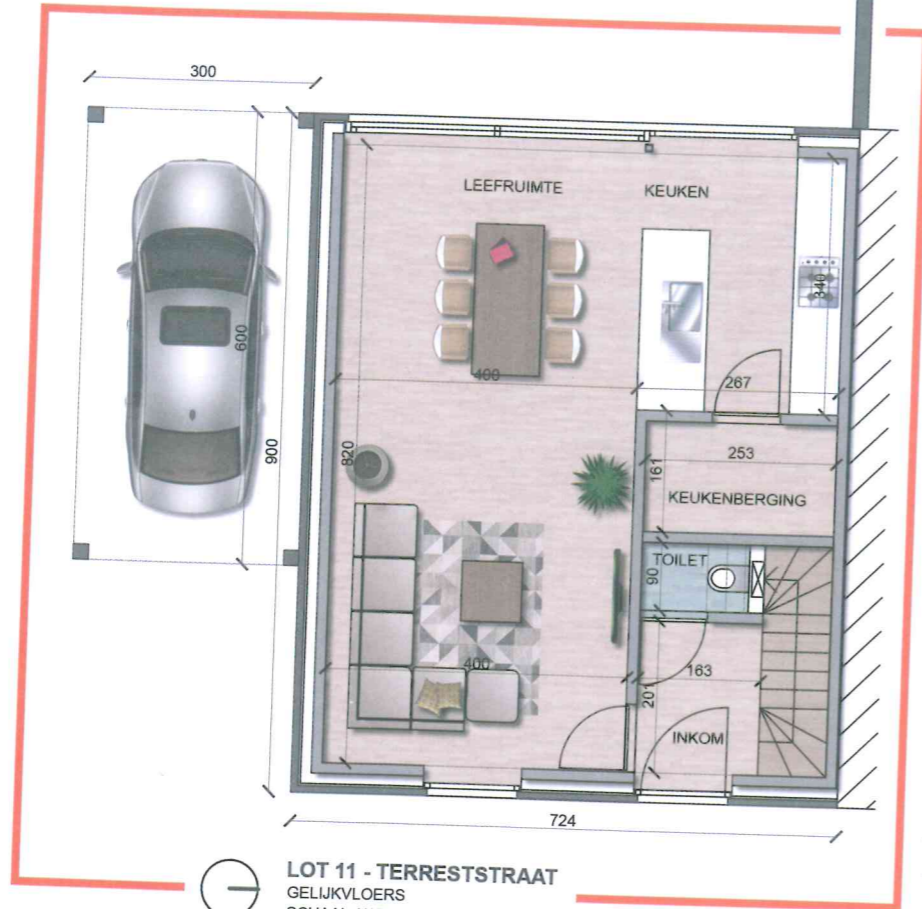


LOT 11 - TERRESTSTRAAT
GELIJKVLOERS
SCHAAL 1/100

OPPERVLAKTE 248 m² - BEWOONBARE OPP. 132.34 m² - TUIN 181.83 m²

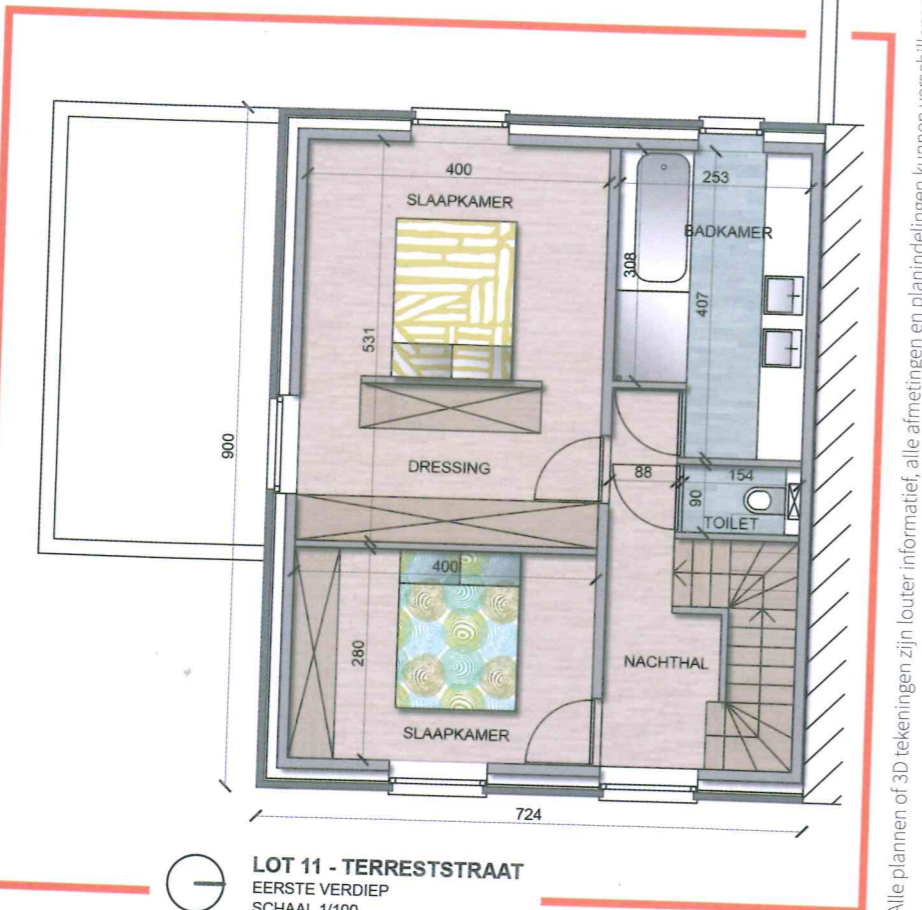


LOT 11 - TERRESTSTRAAT
EERSTE VERDIEP
SCHAAL 1/100

Alle plannen of 3D tekeningen zijn louter informatief, alle afmetingen en planindelingen kunnen verschillen van het uitvoeringsdossier. De meubels, toestellen en sferbeelden zijn ter illustratie.

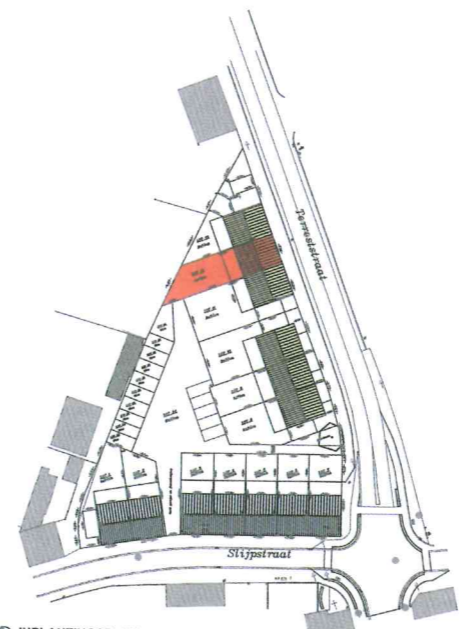


INPLANTINGSPLAN

WONING 12

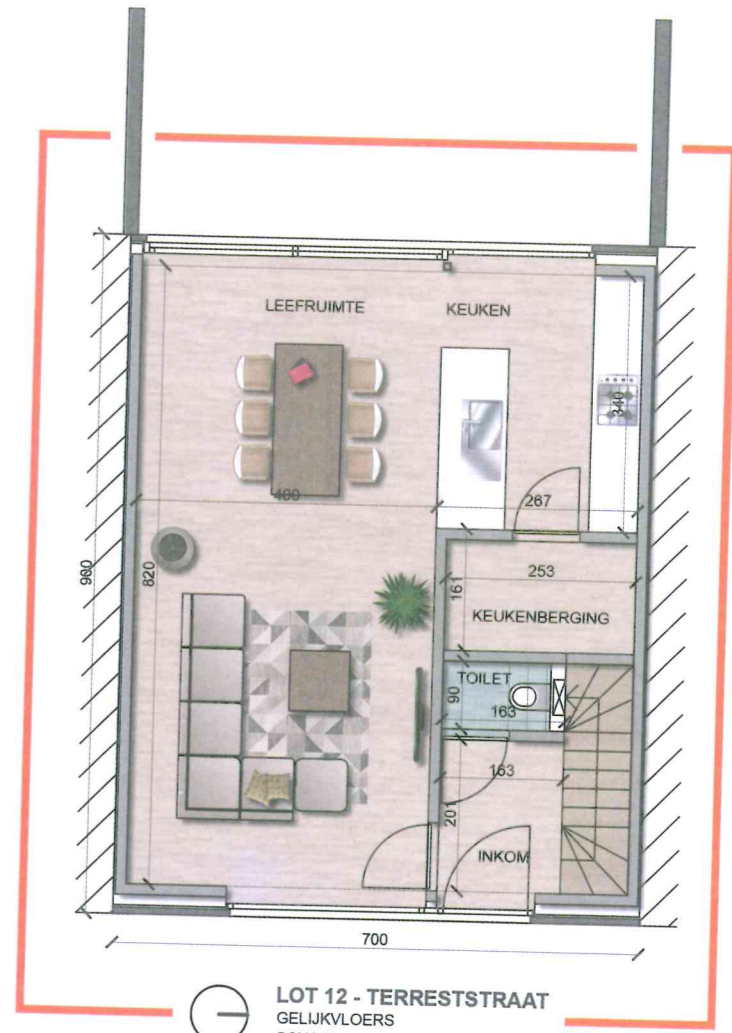

LOT 12 - TERRESTSTRAAT
GELIJKVLOERS
SCHAAL 1/100

OPP. 173 m² - BEW.OPP. 126 m² - TUIN 110 m²

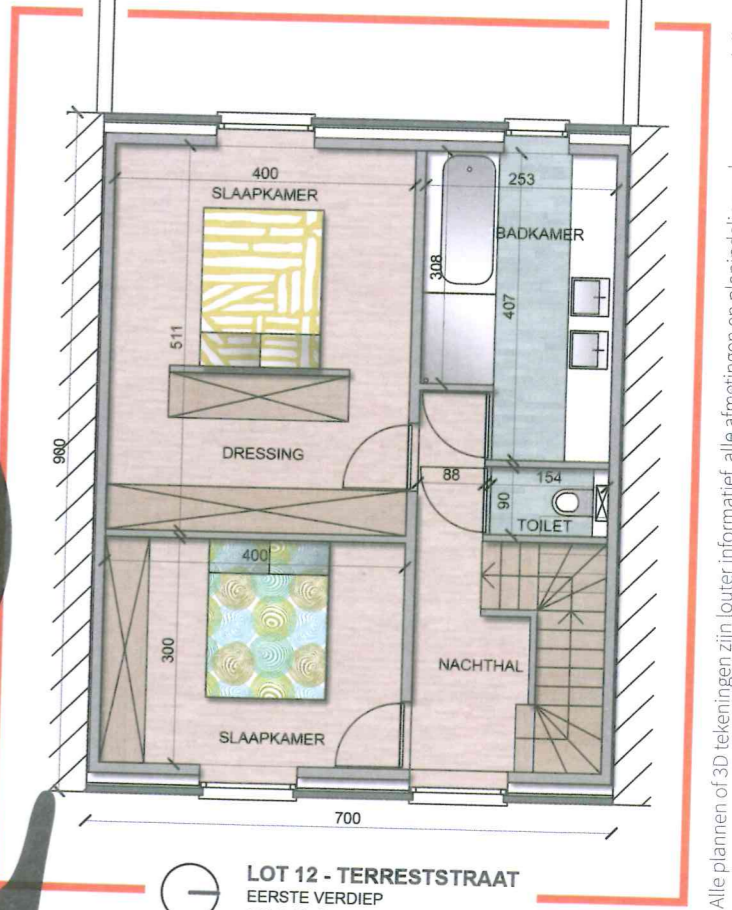

LOT 12 - TERRESTSTRAAT
EERSTE VERDIEP
SCHAAL 1/100

Alle plannen of 3D tekeningen zijn louter informatief, alle afmetingen en planindelingen kunnen verschillen van het uitvoeringsdossier. De meubels, toestellen en sferbeelden zijn ter illustratie.