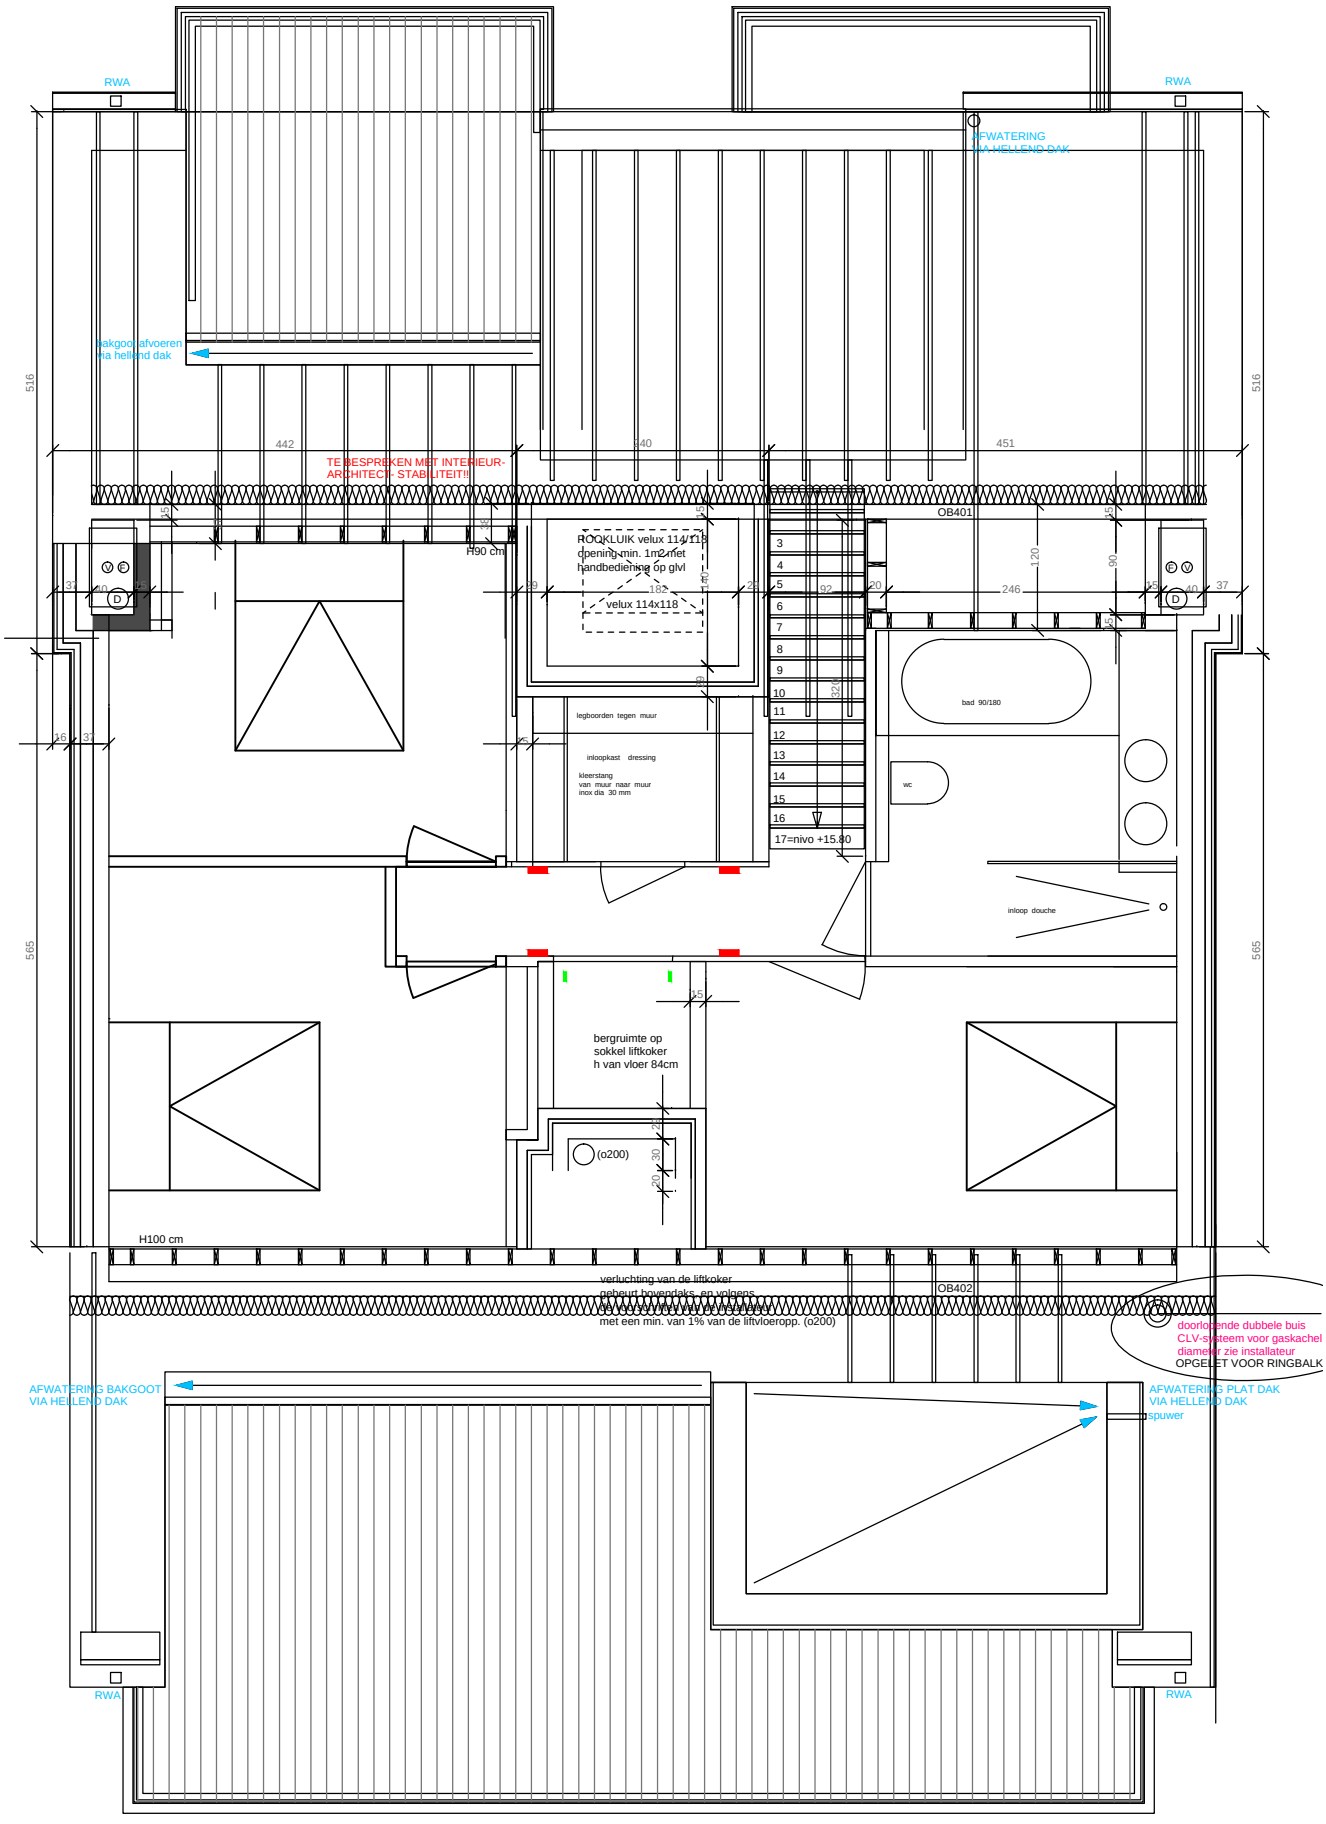
RWA
RWA
AFWATERING
VIA HELLEND DAK
bakgoot afvoeren
via hellend dak
516
516
442
340
451
TE BESPREKEN MET INTERIEUR-
ARCHITECT- STABILITEIT!!
OB401
ROOKLUIK velux 114/118
openin. min. 1m2 met
handbediening op glvl
velux 114x118
H90 cm
120
90
246
182
legboorden tegen muur
inloopkast dressing
kleerstang
van muur naar muur
inox dia 30 mm
bad 90/180
wc
inloop douche
17=nivo +15.80
565
565
bergruimte op
sokkel liftkoker
h van vloer 84cm
(o200)
H100 cm
verluchting van de liftkoker
gebeurt bovendaks, en volgens
met een min. van 1% van de liftvloeropp. (o200)
OB402
doorlopende dubbele buis
CLV-systeem voor gaskachel
diameter zie installateur
OPGELET VOOR RINGBALK
AFWATERING BAKGOOT
VIA HELLEND DAK
AFWATERING PLAT DAK
VIA HELLEND DAK
spuwer
RWA
RWA